





规划区在汕尾市的区位


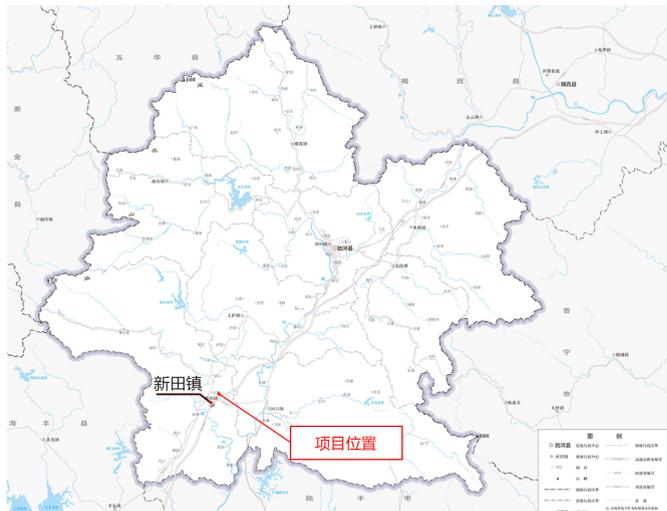


规划区在陆河县的区位

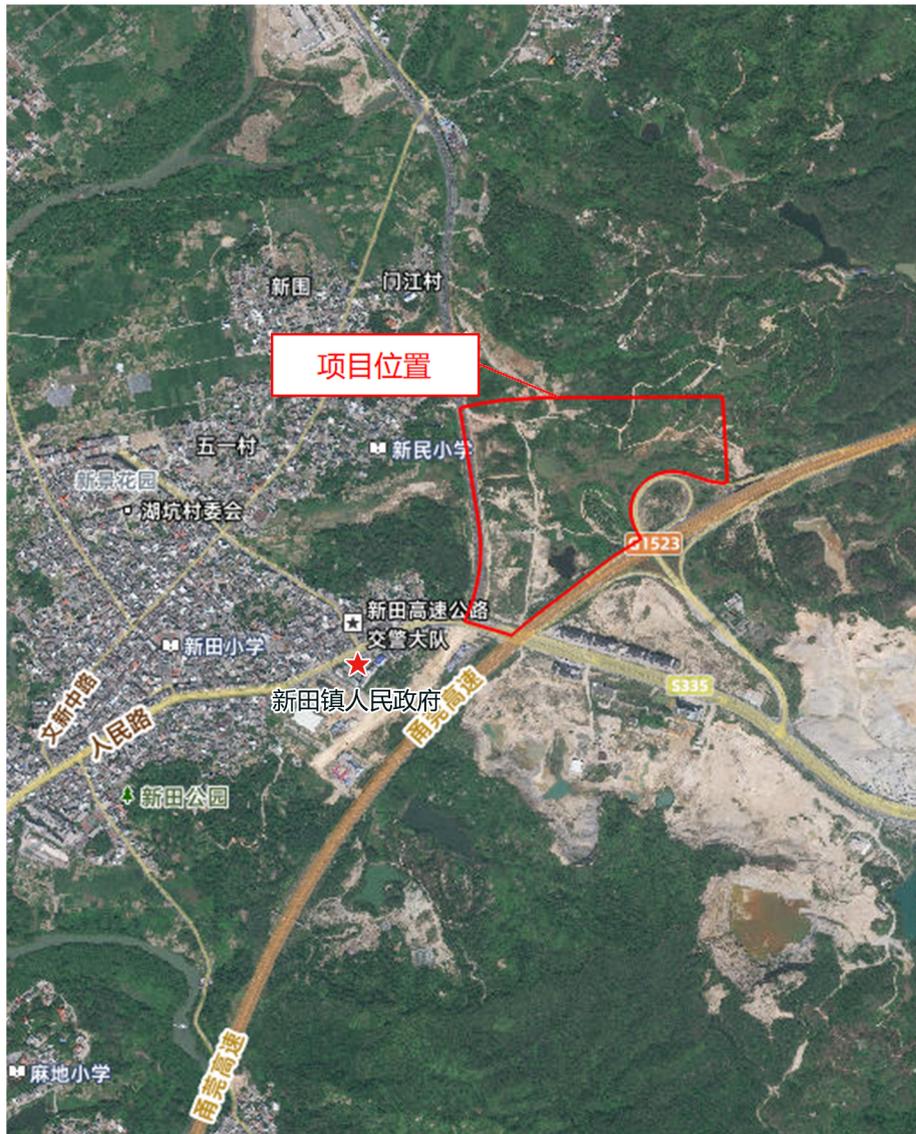

规划区在新田镇的区位

规划区位于陆河县新田镇，
紧邻潮莞高速和新田镇区，
区位优势优越。

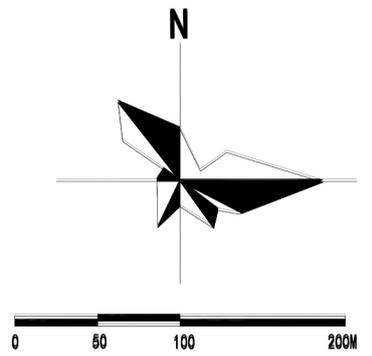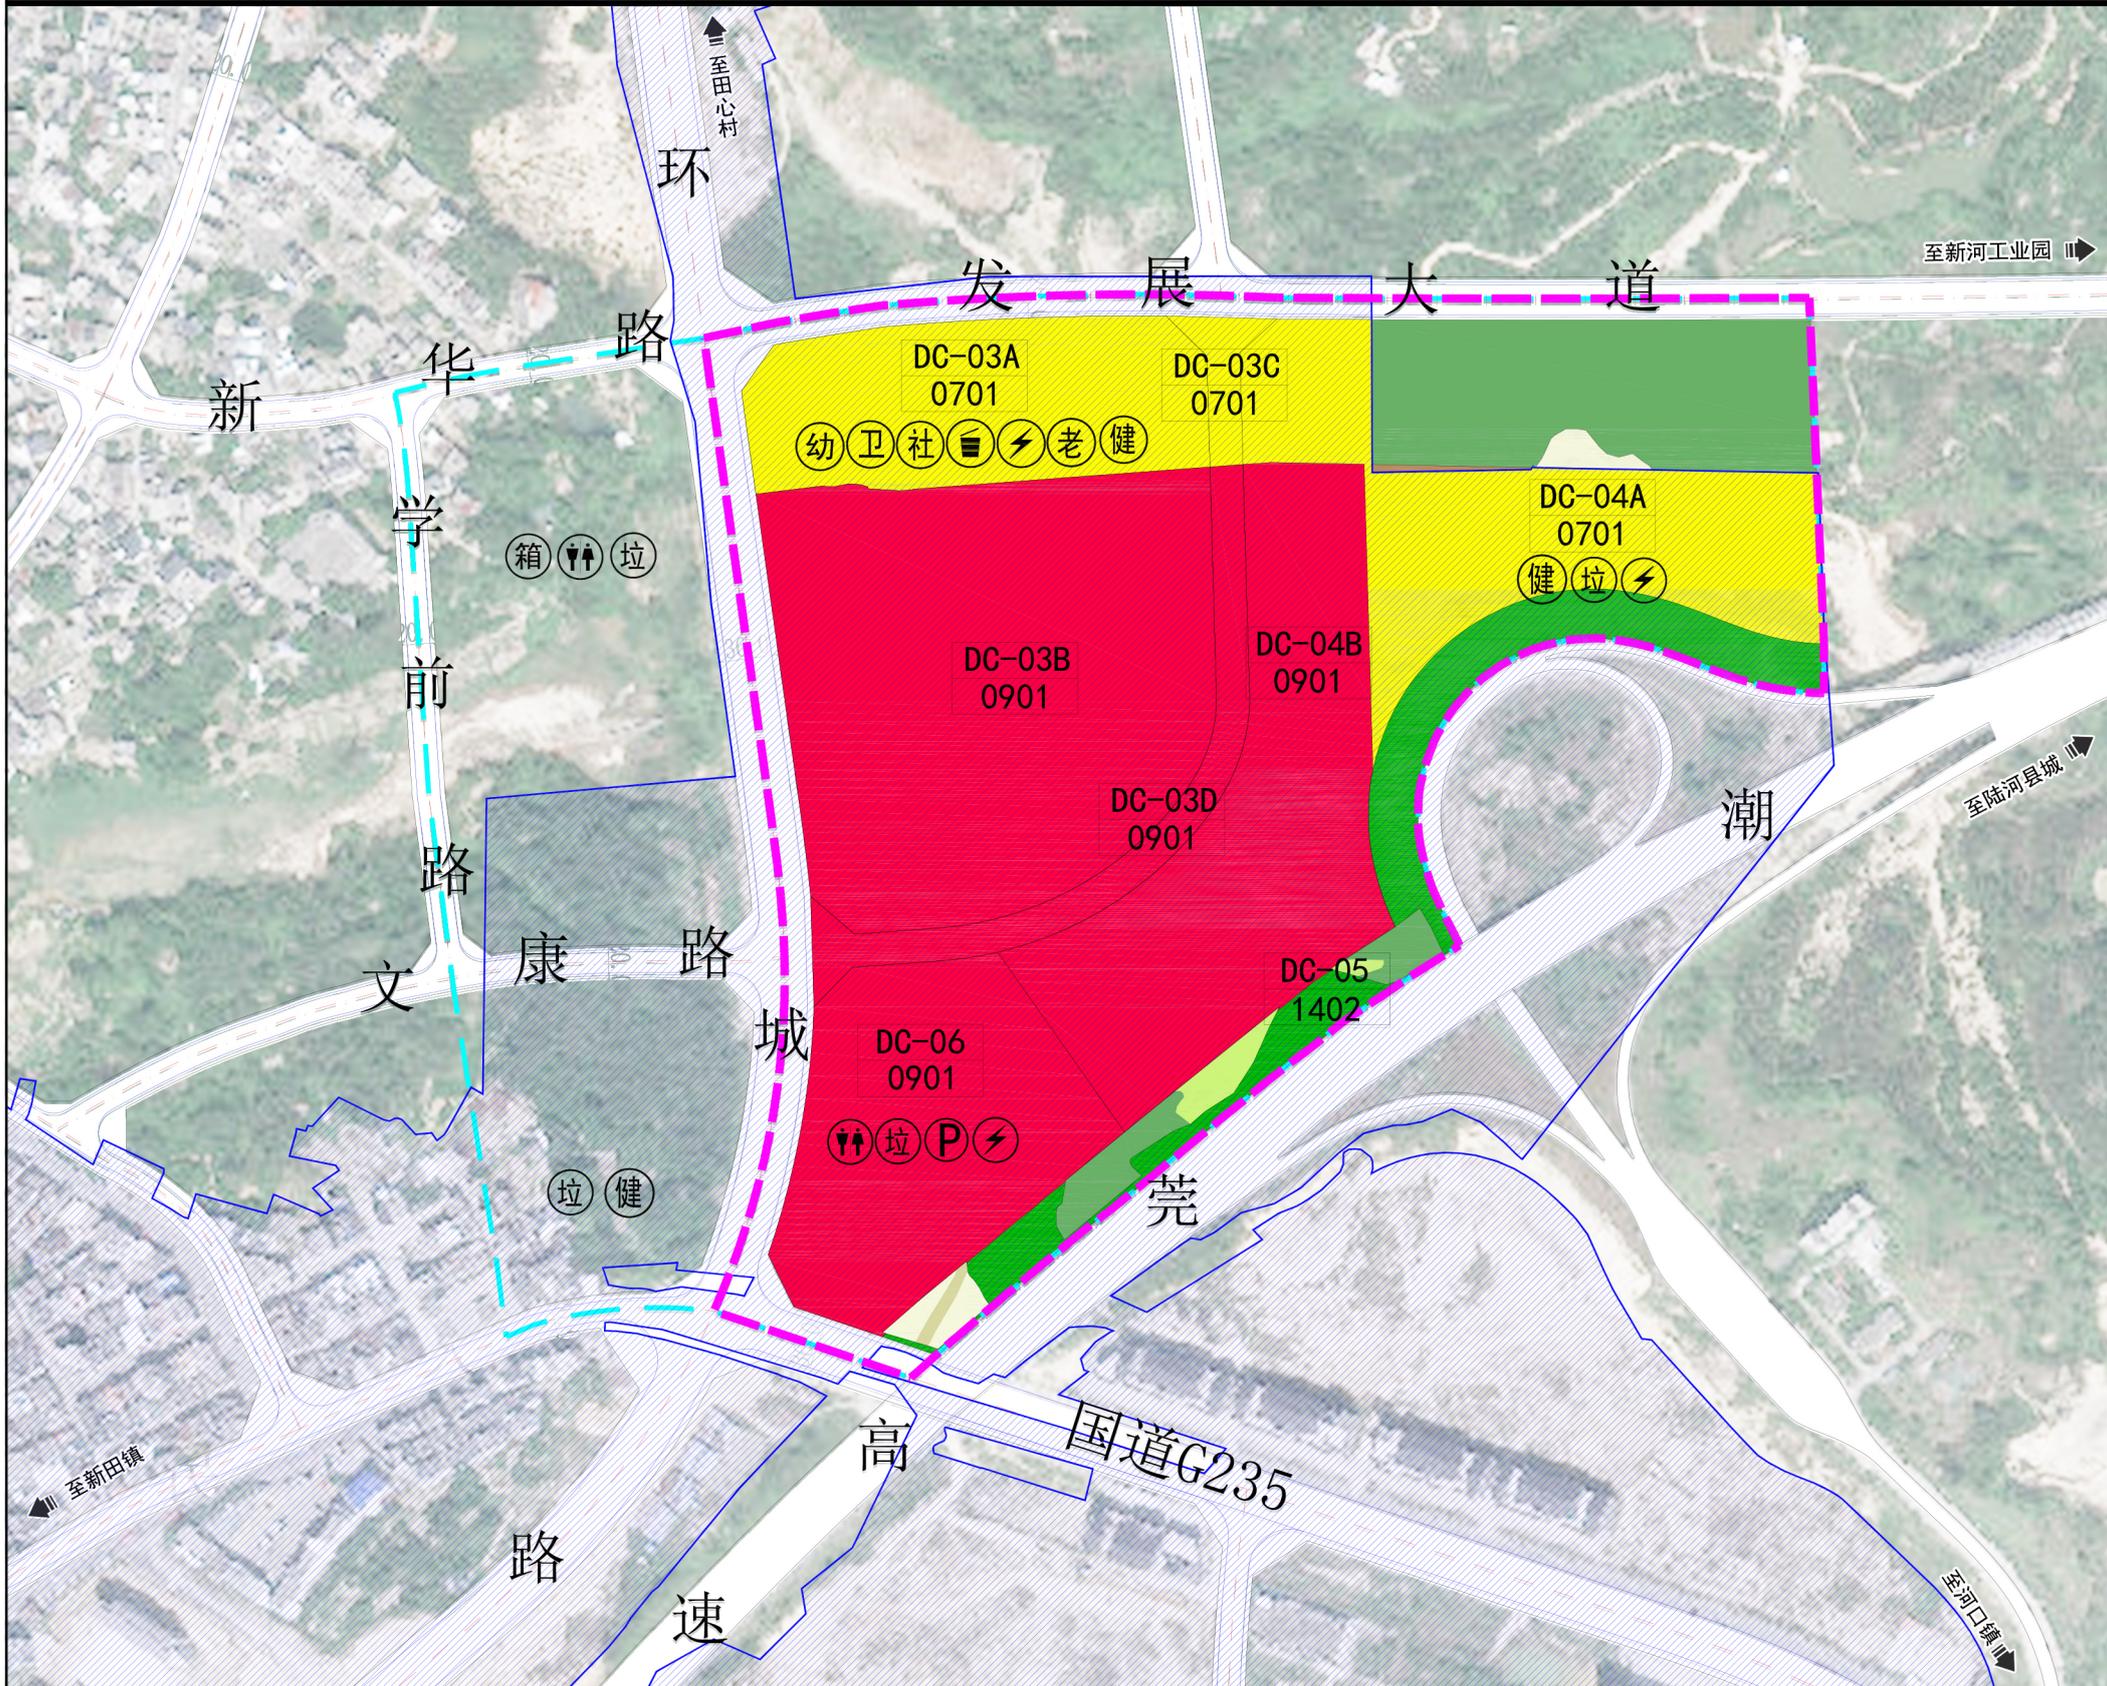

图例

- 城镇住宅用地
- 商业用地
- 工业用地
- 防护绿地
- 耕地
- 林地
- 草地
- 农业设施建设用地
- 城镇开发边界
- DC-06 用地编码
- 用地性质
- 垃圾收集点
- 变电室
- 箱式变压器
- 幼儿园
- 公共厕所
- 社会停车场
- 托老所
- 社区服务站
- 室外健身器械
- 垃圾收集站
- 社区卫生服务站
- 用地边线
- 控规管理单元范围
- 规划范围
- 规划道路

土地利用规划图