


陆河县2017年度第一批城镇建设用地（地块一）红线图

2565.500-39352.050

秘密

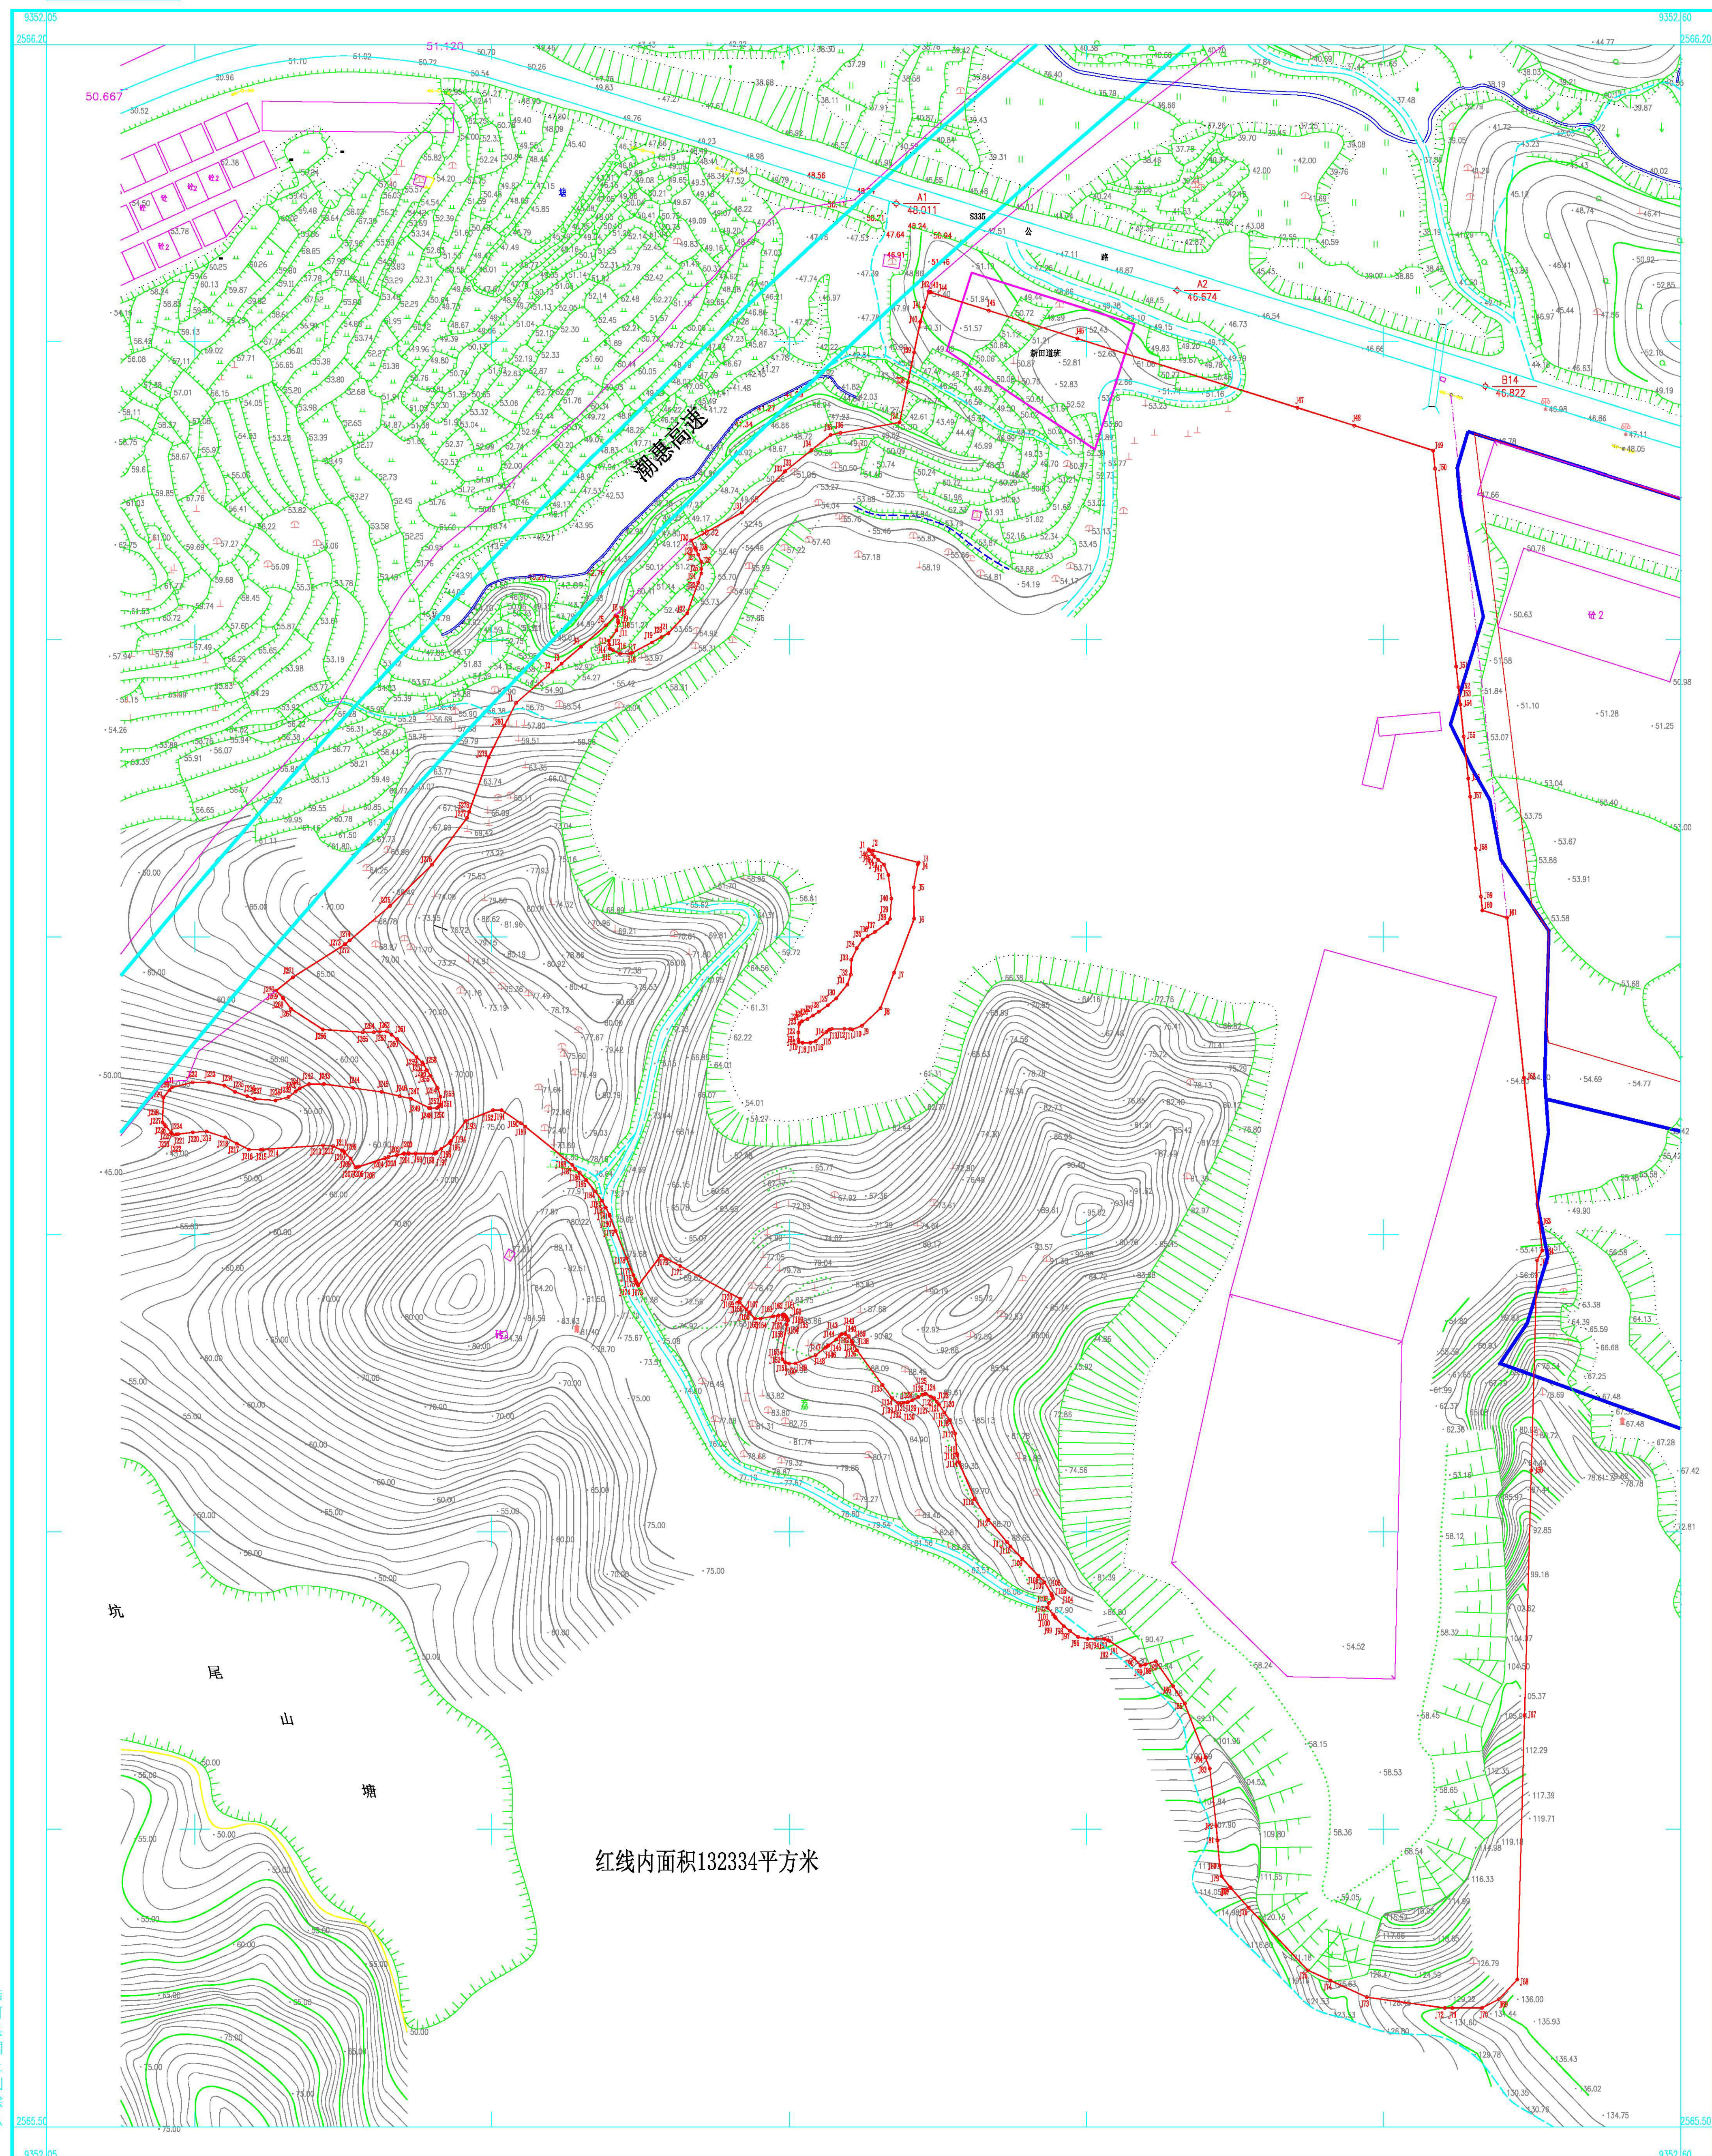

红线内面积132334平方米

陆河县国土测绘队

1980西安坐标系：坐标起点以“B14地方”为原点起算。
1985国家高程系，等高距为1m
GB/T20257.1-2007国家基本比例尺地形图图式 第1部分：
1:500 1:1000 1:2000地形图图式。
陆河县国土测绘队于2016年11月测制。



备注：